


ESCENARIO

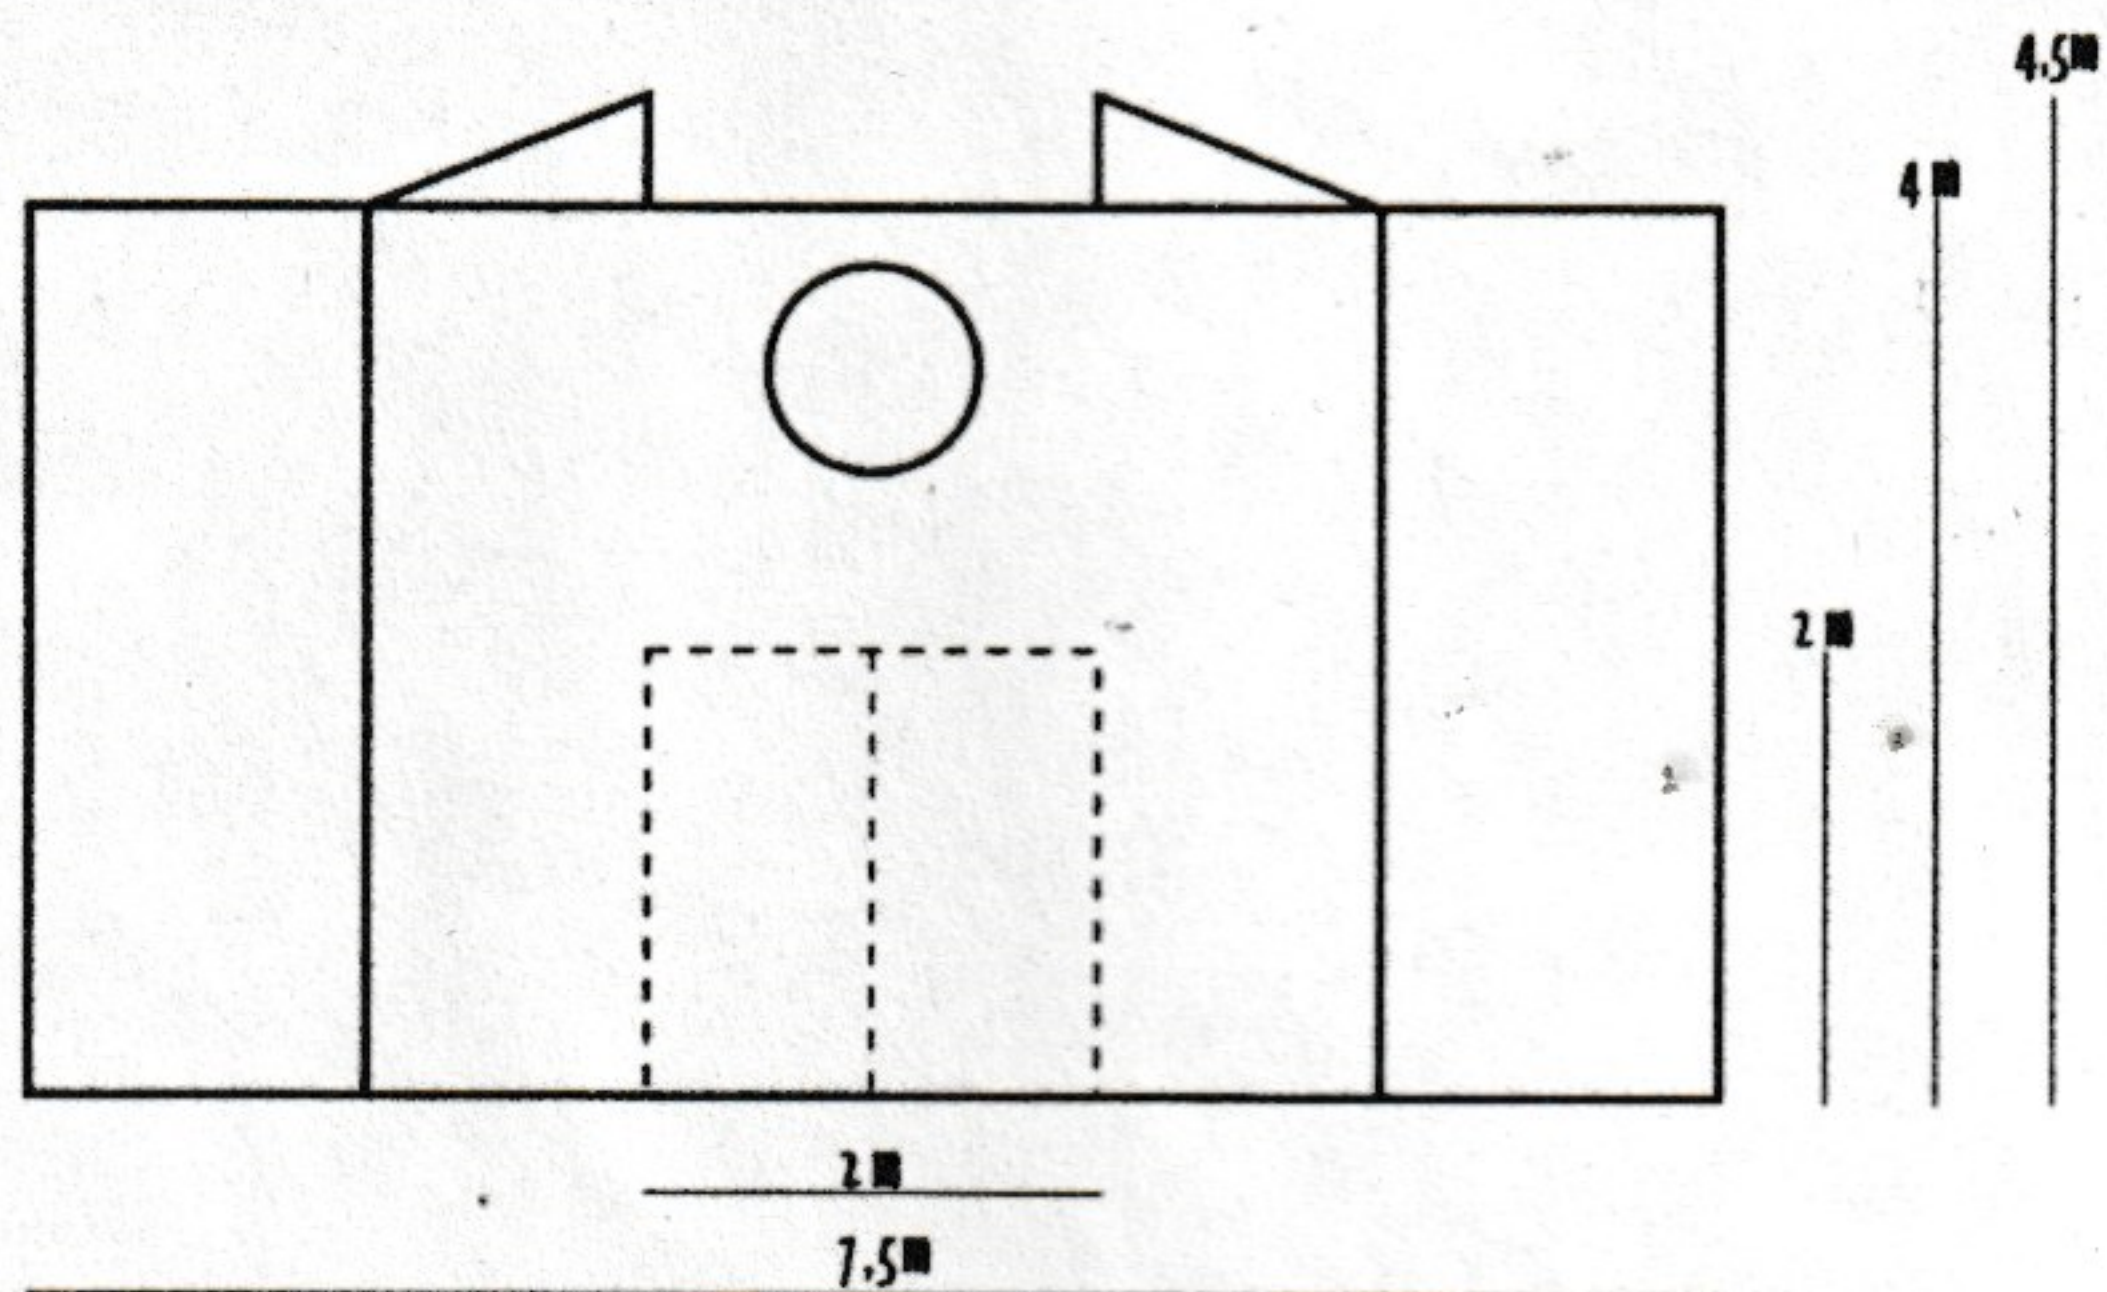

ESTRUCTURA



ESCENARIO PRINCIPAL

Largo total (profundidad) : 15 Mts
 Ancho : 12 Mts
 Altura : 7 Mts

ESCENARIO MÚSICOS:

Enfrentando el centro del espacio escénico a 10 metros de distancia mínimo, con respecto al acceso central que disponen los actores en la estructura principal.

ESTRUCTURA DEL PROYECTISTA

Estructura metálica tipo andamio, ubicada detrás del escenario de los músicos, enfrentando el escenario principal (sirve también para ubicar consolas de luces y sonido, en caso de eventualidades en relación al espacio y la disposición del público, no siendo esta la mejor alternativa)

Largo : 4 Mts
 Ancho : 1,5 Mts
 Altura : 2,5 Mts

Esta estructura dispone de escalas laterales.

DISPOSICIÓN GENERAL DEL ESPACIO :

- PLANTA ESCENARIO
- ESCENARIO DE MÚSICOS M
- ESTRUCTURA DE PROYECCIONISTA P
- UBICACIÓN DEL PÚBLICO

